


1er étage

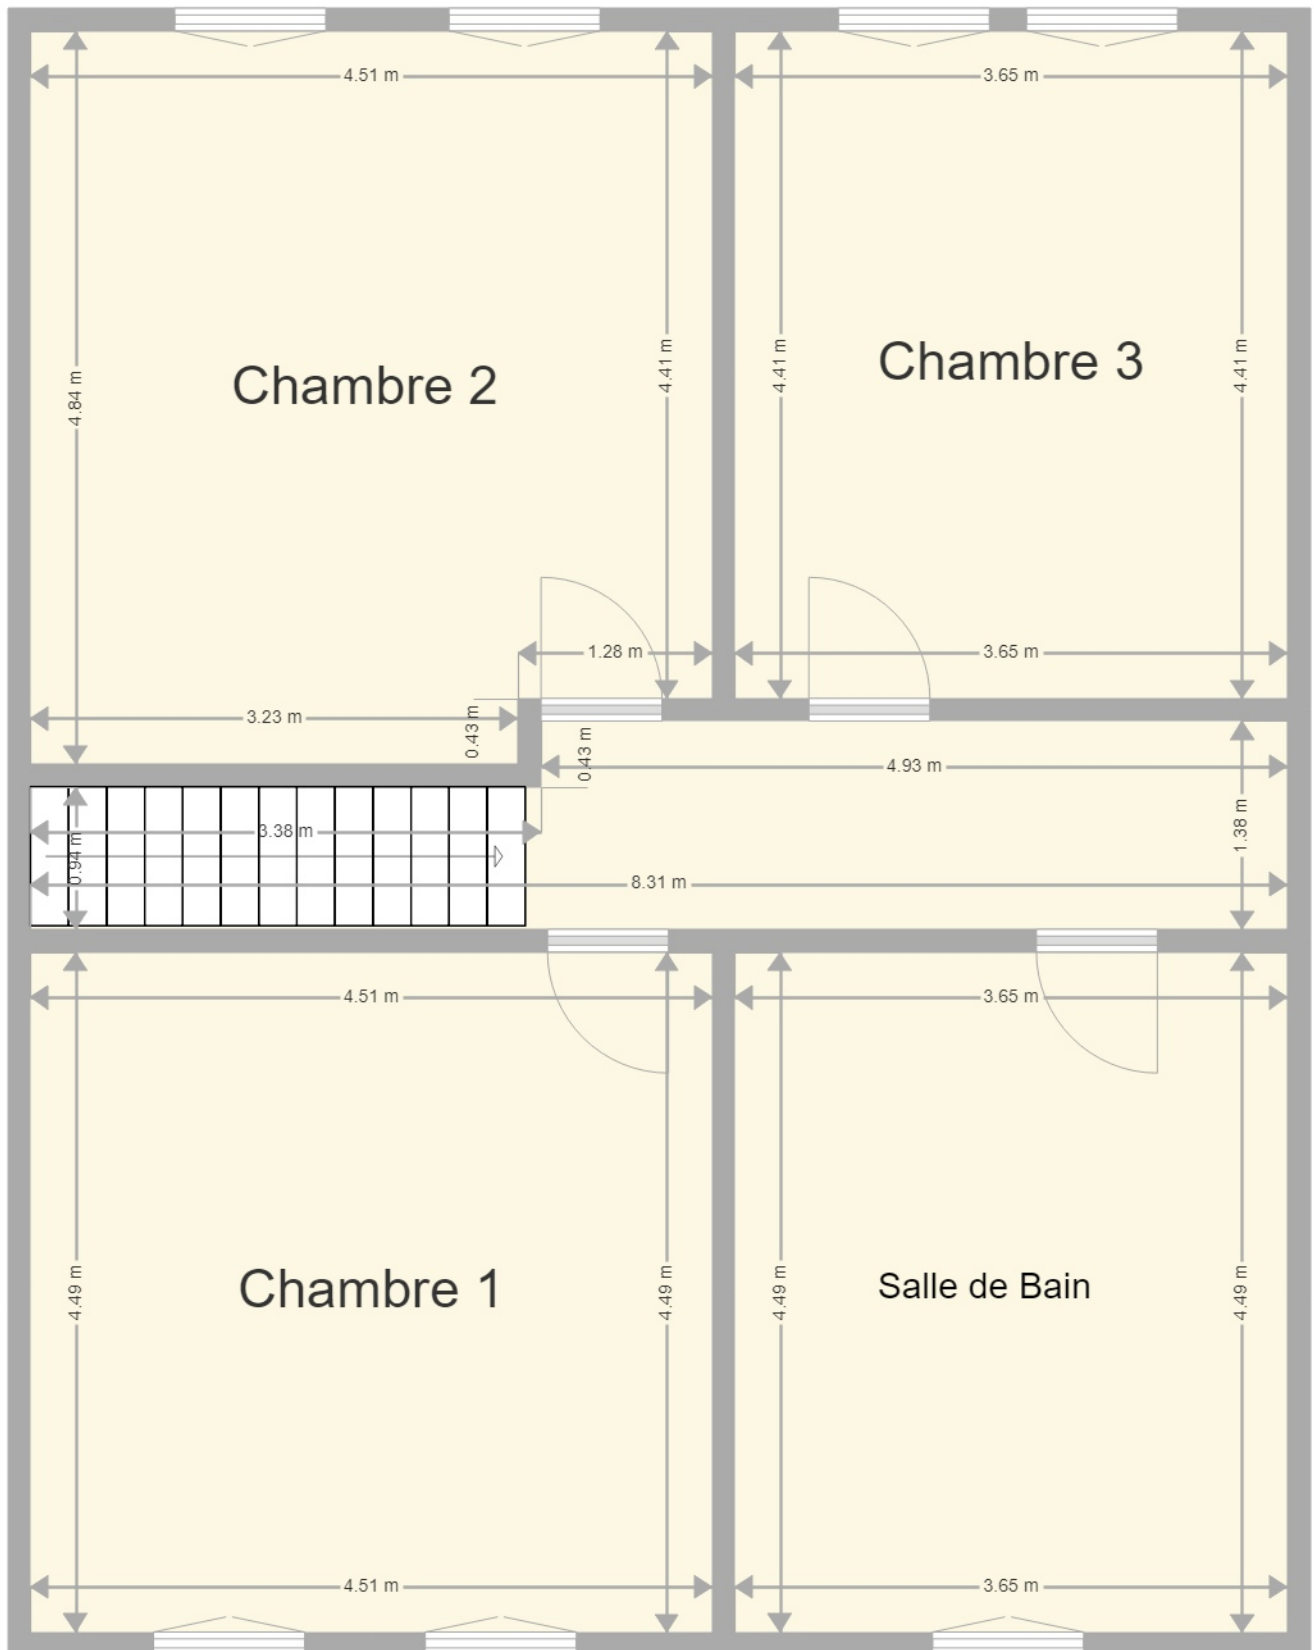

1 m. 1/50 ème.

mesure à titre indicatif