


PROJET COTÉ

NOTES :

- LE TERRAIN EST SITUÉ EN ZONE D'HABITAT AU PLAN DE SECTEUR.
- AUCUN LOT NE PEUT ÊTRE VENDU SUR BASE DE CE PLAN. CE DOCUMENT EST ADMINISTRATIF. LES CONTENANCES SONT APPROXIMATIVES, LES MESURES EXACTES SERONT DONNÉES LORS DE L'ÉLABORATION DES PLANS PARTICULIERS.
- DENSITÉ DE LOGEMENT : 10 LOGEMENTS À L'HECTARE.
- RAPPORT P/S : MINIMUM 0,06 ET MAXIMUM 0,39.

MATRICULE	X	Y	NATURE
2	206.729	213.919	PIQUET DE FER
3	207.693	221.633	ANGLE D'EGOUT
4	197.518	219.965	TABLE D'EGOUT
5	205.078	163.539	TABLE D'EGOUT
6	216.154	164.888	TABLE D'EGOUT
7	224.293	105.895	TABLE D'EGOUT
8	214.634	104.302	TABLE D'EGOUT
9	223.431	62.807	TABLE D'EGOUT
11	233.293	46.194	TABLE D'EGOUT
17	271.587	86.607	HAUT TALLIS
19	279.770	93.527	HAUT TALLIS
21	288.928	103.129	HAUT TALLIS
22	296.690	111.728	HAUT TALLIS
25	304.802	119.075	HAUT TALLIS
27	309.888	124.052	HAUT TALLIS
29	317.289	130.586	HAUT TALLIS
31	321.296	135.753	HAUT TALLIS
33	325.219	146.116	HAUT TALLIS
35	333.593	181.928	HAUT TALLIS
36	336.163	195.833	HAUT TALLIS
39	302.350	295.483	HAUT TALLIS
40	298.448	292.908	LIMITE
41	192.639	247.169	POT. ELECTRIQUE
42	198.817	241.483	POT. ELECTRIQUE
43	206.066	152.345	POT. ELECTRIQUE
44	212.338	109.649	POT. ELECTRIQUE
45	219.468	60.542	POT. ELECTRIQUE
46	224.364	12.233	WHITE

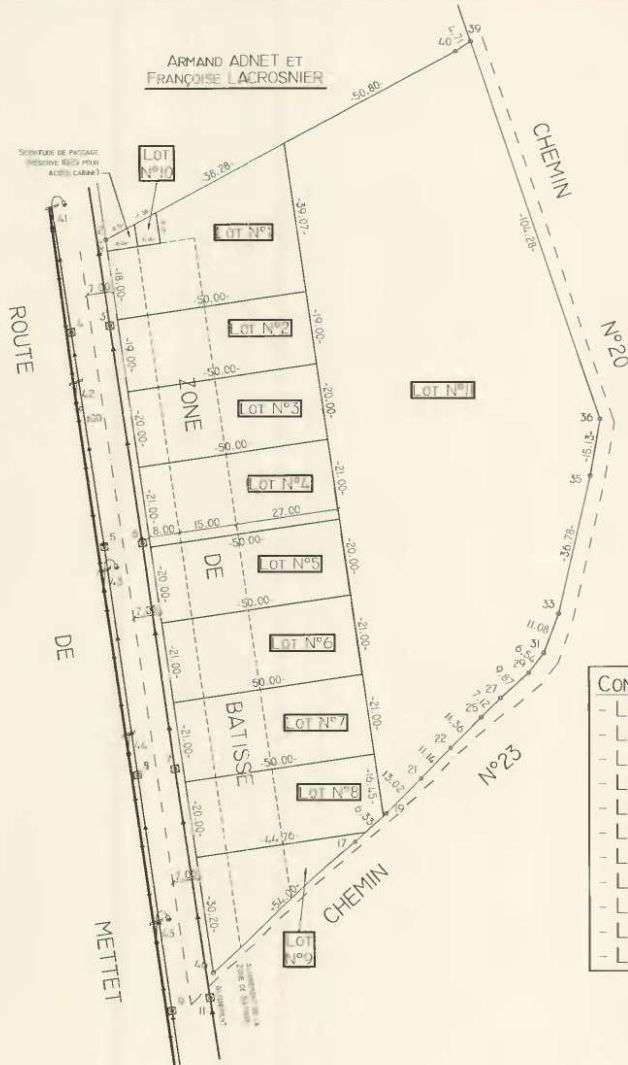

CONTENANCE DES LOTS :

- LOT N°1 : 14 ARES 24 CENTIARES
- LOT N°2 : 09 ARES 50 CENTIARES
- LOT N°3 : 10 ARES 00 CENTIARE
- LOT N°4 : 10 ARES 50 CENTIARES
- LOT N°5 : 10 ARES 00 CENTIARE
- LOT N°6 : 10 ARES 50 CENTIARES
- LOT N°7 : 10 ARES 50 CENTIARES
- LOT N°8 : 09 ARES 89 CENTIARES
- LOT N°9 : 06 ARES 64 CENTIARES
- LOT N°10 : 42 CENTIARES
- LOT N°11 : 1 HECTARE 02 ARES 22 CA

ECHELLE : 1/1000